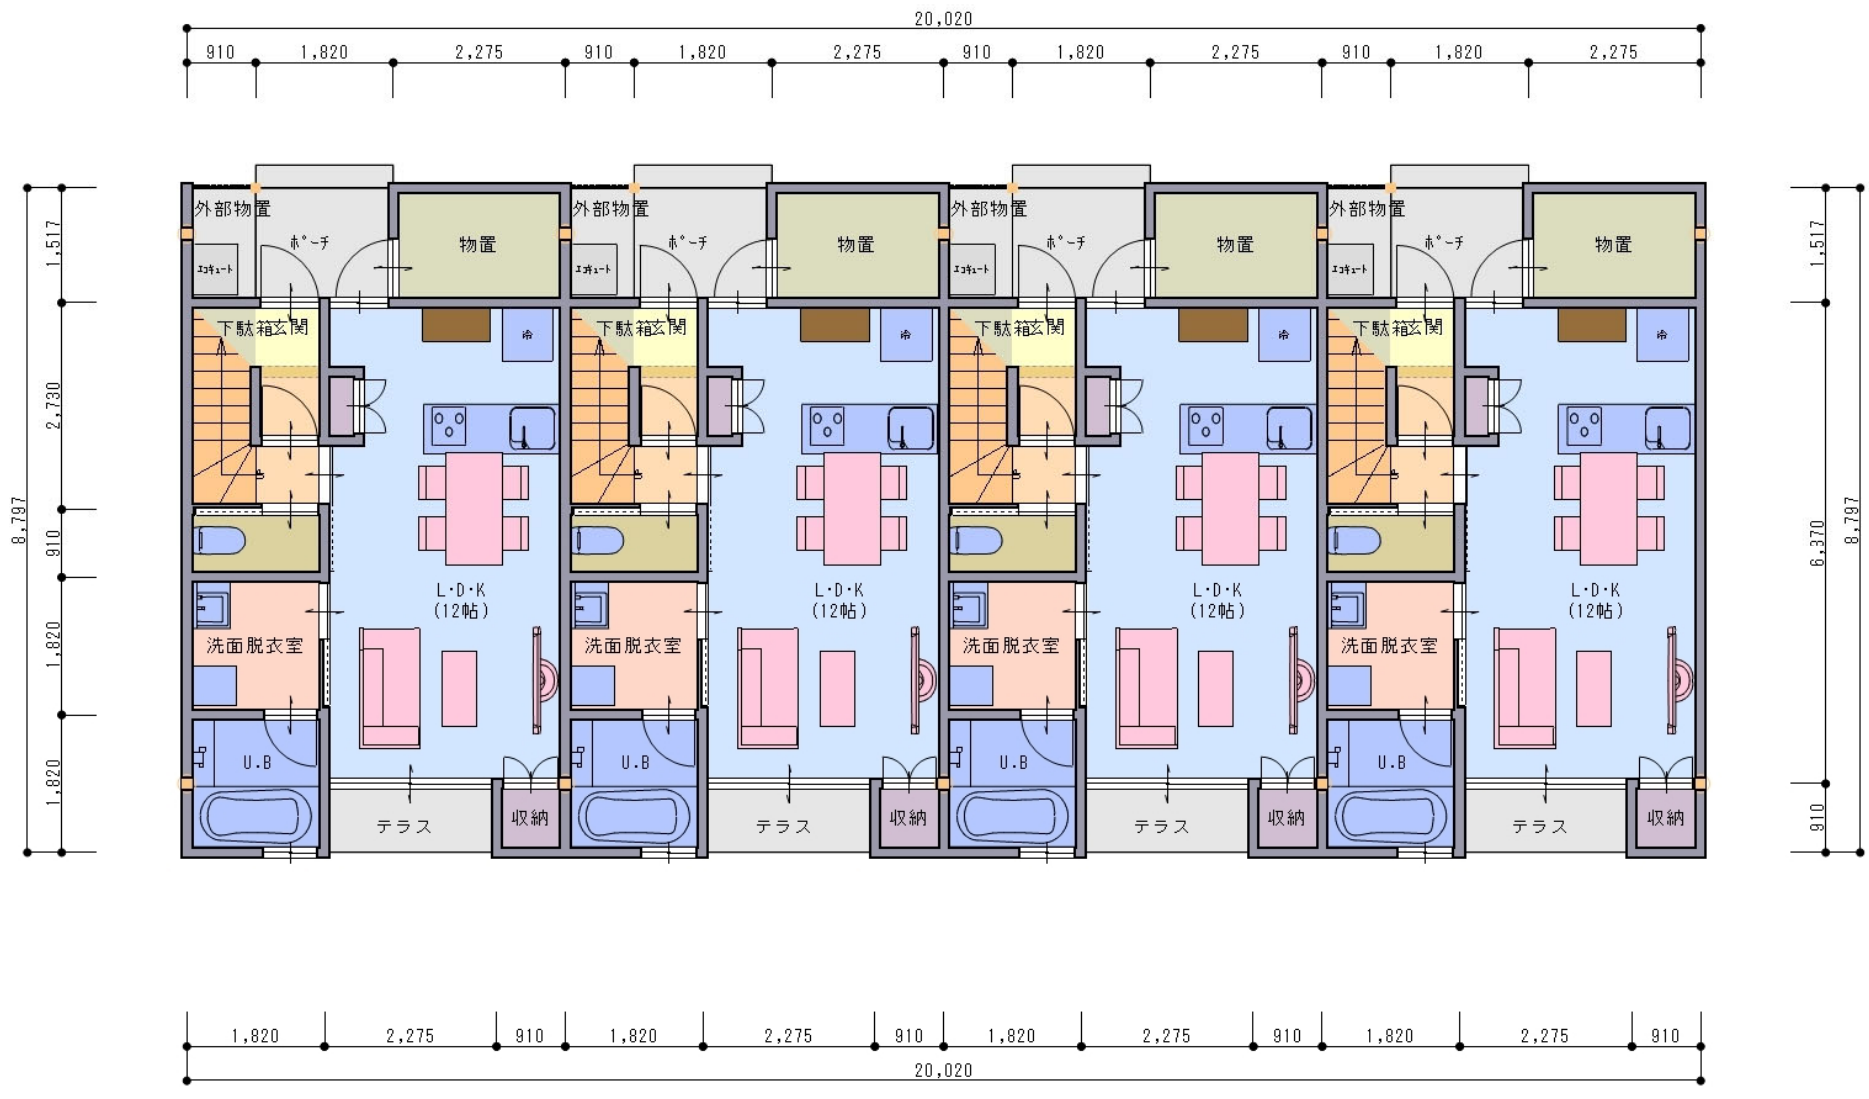


床面積
1階　156.79m2
2階　163.96m2　　合計　320.75m2

R4 3LDKの3の2 計画図 22’ 10/8